




NUOVE VIABILITA'
STRADA TIPO "F2"

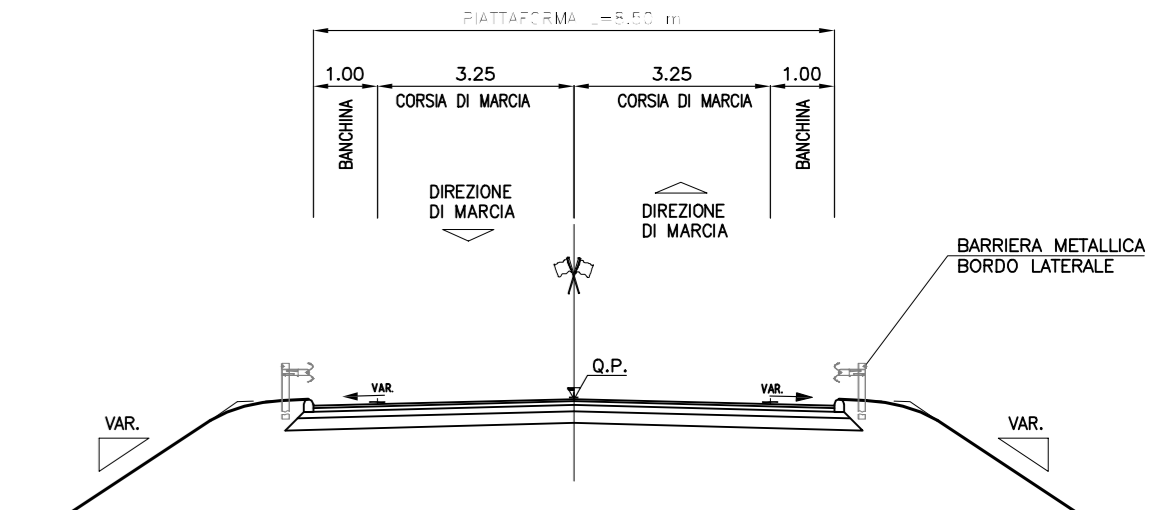

STRADA TIPO "DP"

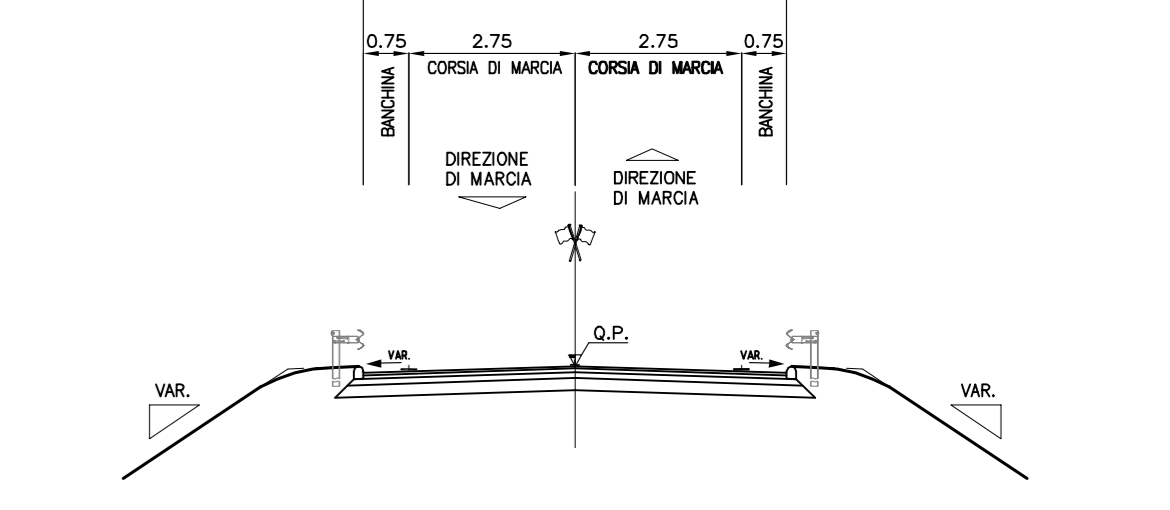


RIQUALIFICA VIABILITA' ESISTENTI
S.P. LITORANEA E S.P. LUPO CERRINO

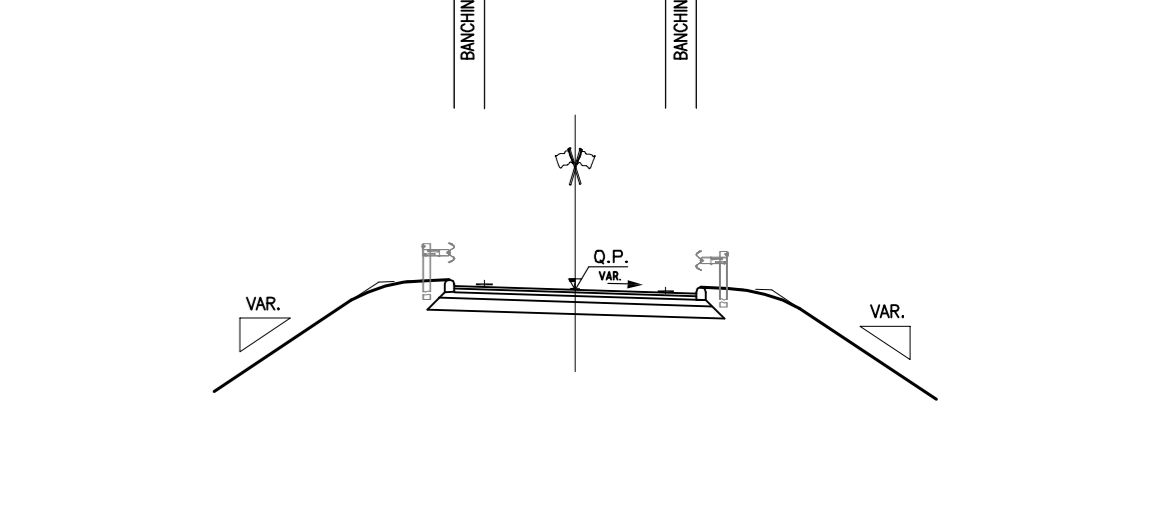

- INTERVENTI SULLA VIABILITA' ESTERNA**
- Adeguamento pavimentazione
 - Ripristino banchine
 - Adeguamento segnaletico orizzontale e verticale
 - Messa in sicurezza delle intersezioni (rotatorie)

LEGENDA

- VIABILITA' ESISTENTE DA ADEGUARE
- VIABILITA' DA REALIZZARE
- VIABILITA' ESISTENTE DA RIQUALIFICARE
- NUOVE ROTATORIE

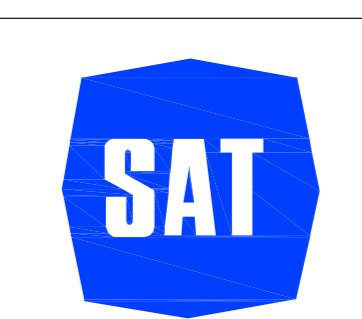

Società Autostrada Tirrenica p.a.
GRUPPO AUTOSTRADE PER LITALIA S.p.a.

AUTOSTRADA (A12) : ROSIGNANO – CIVITAVECCHIA
LOTTO 6A
TRATTO: TARQUINIA – CIVITAVECCHIA
PROGETTO DEFINITIVO
INFRASTRUTTURA STRATEGICA DI PREMINENTE INTERESSE NAZIONALE LE CUI PROCEDURE DI APPROVAZIONE SONO REGOLATE DALL' ART. 161 DEL D.LGS. 163/2006

VIABILITA' INTERFERITE

PARTE STRADALE

Corografia generale viabilità interferite tav 4/4

IL RESPONSABILE PROGETTAZIONE SPECIALISTICA Ing. Massimiliano Giacobbi Cnr. Ing. Milano N. 20746 RESPONSABILE UFFICIO STD		IL RESPONSABILE INTERGRAZIONE PRESSIONI SPECIALISTICHE Ing. Massimo Ruffini Cnr. Ing. Milano N. 20013 COORDINATORE GENERALE APS		IL DIRETTORE TECNICO Ing. Maurizio Torrefi Cnr. Ing. Milano N. 16402 RESPONSABILE DIREZIONE SULLA SPID	
REVISIONI ELABORATI DIRETTORE codice contratto 12121605		FILE n. progetto STD704		DATA LUGLIO 2011	
spesa ingegneria europea		GRUPPO SAT		SCALA 1:5000	
RESPONSABILE DI CONOMIA Arch. Maria Giuseppina Ord. Arch. Venezia N. 1294		VISTO DEL COMMITTENTE SAT		VISTO DEL CONCESSIONARIO 	