SEZIONE LONGITUDINALE VIADOTTO VECCHIA AURELIA – RIPROFILATURA FONDO ALVEO scala (1:200)

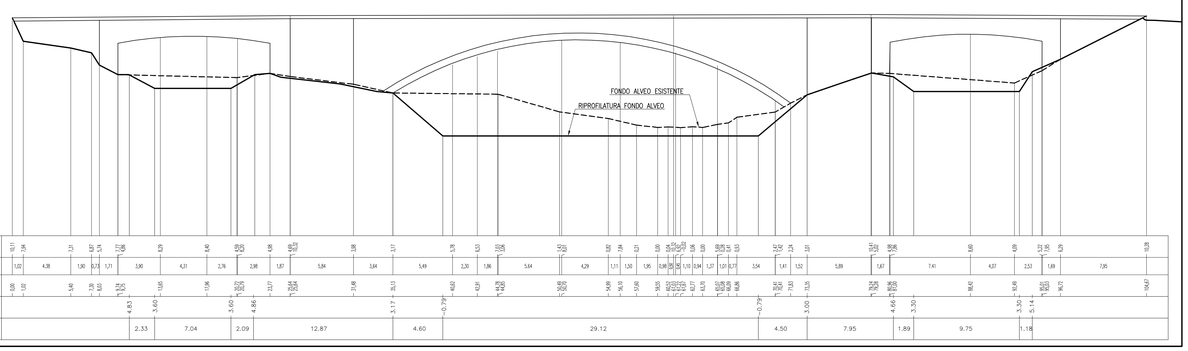

SEZIONE LONGITUDINALE VIADOTTO VECCHIA AURELIA – SISTEMAZIOZIONI IDRAULICHE scala (1:200)

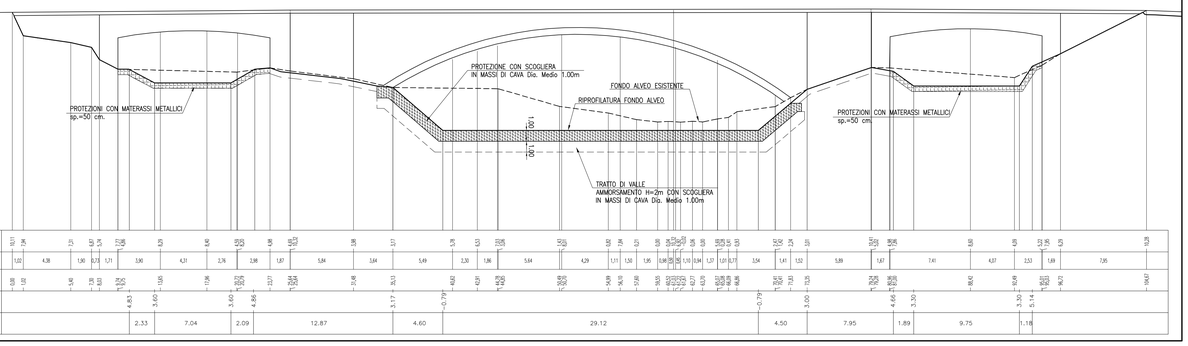

FIUME MIGNONE
RIPROFILATURA ALVEO – STRALCIO PLANIMETRICO scala (1:500)

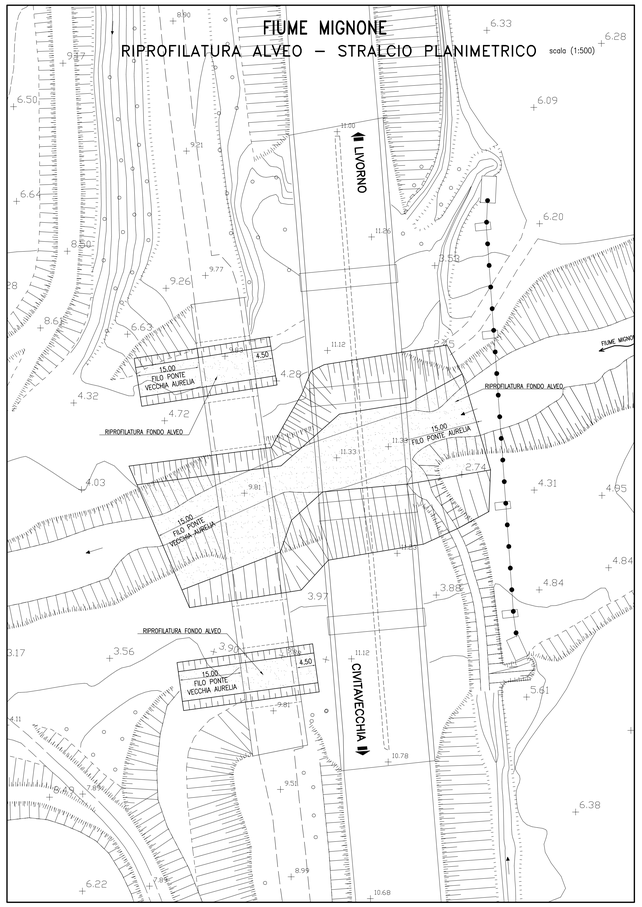

FIUME MIGNONE
SISTEMAZIONI IDRAULICHE – STRALCIO PLANIMETRICO scala (1:500)

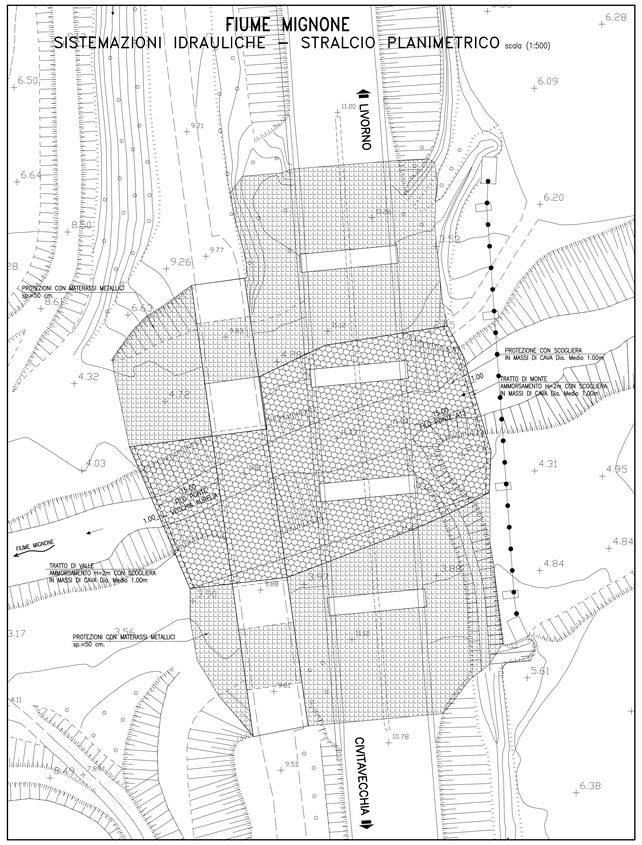

STRALCIO CATASTALE scala (1:2000)

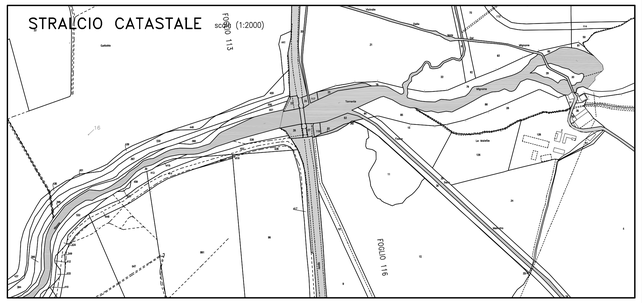

SEZIONE LONGITUDINALE VIADOTTO AURELIA – RIPROFILATURA FONDO ALVEO scala (1:200)

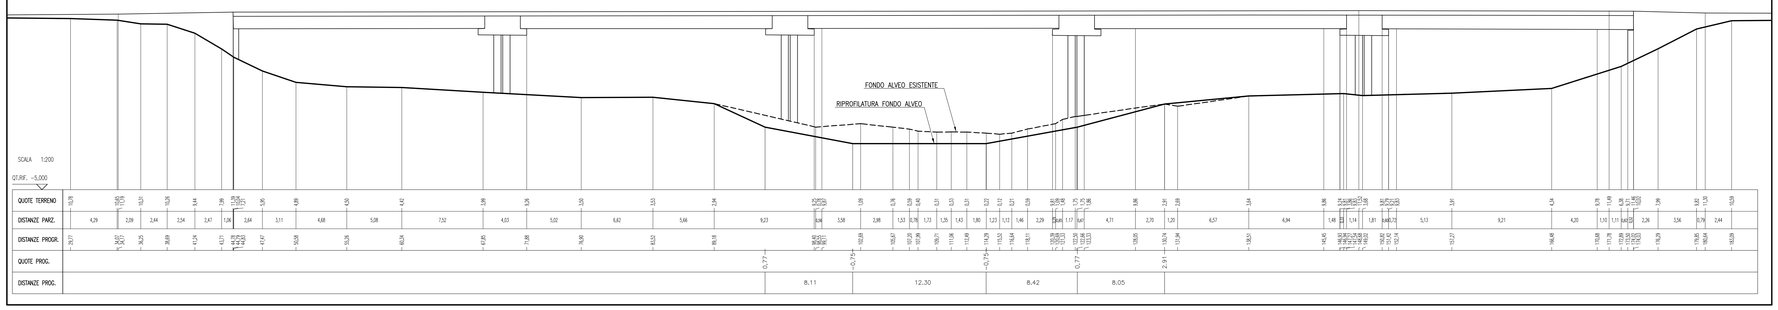

SEZIONE LONGITUDINALE VIADOTTO AURELIA – SISTAMAZIONI IDRAULICHE scala (1:200)

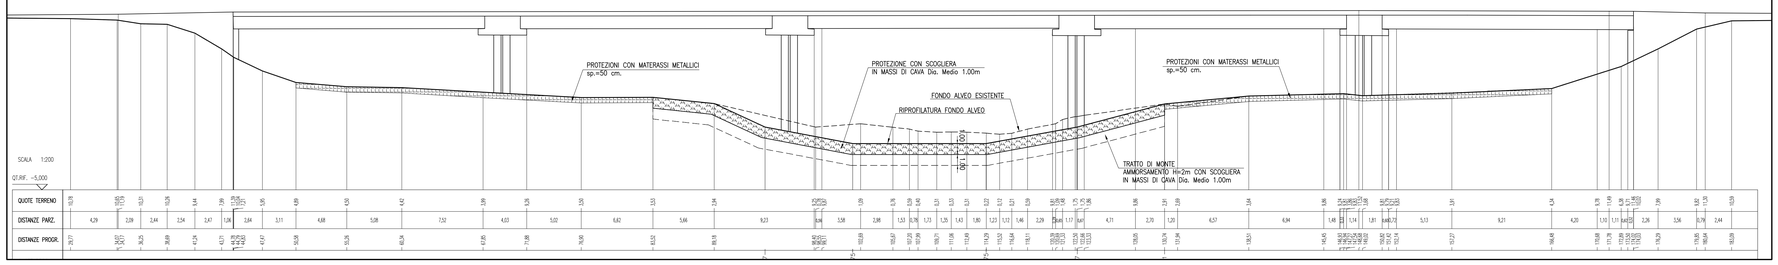

Società Autostrada Tirrenica p.A.
GRUPPO AUTOSTRADE PER L'ITALIA S.p.A.

AUTOSTRADA (A12) : ROSIGNANO – CIVITAVECCHIA

LOTTO 6A

TRATTO: TARQUINIA – CIVITAVECCHIA

PROGETTO DEFINITIVO

INFRASTRUTTURA STRATEGICA DI PREMINENTE INTERESSE NAZIONALE LE CUI PROCEDURE DI APPROVAZIONE SONO REGOLATE DALL' ART. 161 DEL D.LGS. 163/2006

AU–CORPO AUTOSTRADALE

IDROLOGIA E IDRAULICA
INTERFERENZE IDROGRAFICHE
VIADOTTO MIGNONE – SISTEMAZIONI IDRAULICHE

IL RESPONSABILE PROGETTAZIONE SPECIALISTICA	IL RESPONSABILE INTEGRAZIONE PRESTAZIONI SPECIALISTICHE	IL DIRETTORE TECNICO
Ing. Alessandro Alfi' Ord. Ingg. Milano N. 20015	Ing. Alessandro Alfi' Ord. Ingg. Milano N. 20015	Ing. Maurizio Torresi Ord. Ingg. Milano N. 16492
RESPONSABILE UFFICIO IDR	COORDINATORE GENERALE	RESPONSABILE FUNZIONE PSP

RIFERIMENTO ELABORATO	DIRETTORIO		FILE		DATA:	REVISIONE	
	codice commessa	N.Prog.	unita'	n. progressivo	MARZO 2010	n.	data
–	12121601	I	DR	004	SCALA: VARIE		

spea ingegneria europea	ELABORAZIONE GRAFICA A CURA DI :	Geom. Claudio Rodriguez
	ELABORAZIONE PROGETTUALE A CURA DI :	Ing. Roberto Gaudenzi
CONSULENZA A CURA DI :	IL RESPONSABILE UFFICIO/UNITA'	Ing. Alessandro Alfi' – O.I. Milano N. 20015

RESPONSABILE DI COMMESSA	VISTO DEL COMMITTENTE	VISTO DEL CONCEDENTE
Arch. Maria Condro Ord. Arch., Venezia N. 1294	SAT	
COORDINATORE OPERATIVO DI PROGETTO		

IL PRESENTE DOCUMENTO NON PUO' ESSERE COPIATO, RIPRODOTTO O ALTRIMENTI PUBBLICATO, IN TUTTO O IN PARTE, SENZA IL CONSENSO SCRITTO DELLA SOC. AUTOSTRADE PER L'ITALIA S.P.A.. DOM 376.220 NON AUTORIZZATO. UNAUTHORIZED COPYING OR PUBLICATION OF THIS DOCUMENT IN WHOLE OR IN PART IS PROHIBITED. © AUTOSTRADE PER L'ITALIA S.P.A. 2009.
THIS DOCUMENT MAY NOT BE COPIED, REPRODUCED OR PUBLISHED, EITHER IN PART OR IN ITS ENTIRETY, WITHOUT THE WRITTEN PERMISSION OF SOC. AUTOSTRADE PER L'ITALIA S.P.A.. UNAUTHORIZED USE WILL BE PROSECUTED BY LAW.