



PROVINCIA : VITERBO  
 COMUNE : TARQUINIA

**NUOVE VIABILITA'**  
 STRADA TIPO "DP"

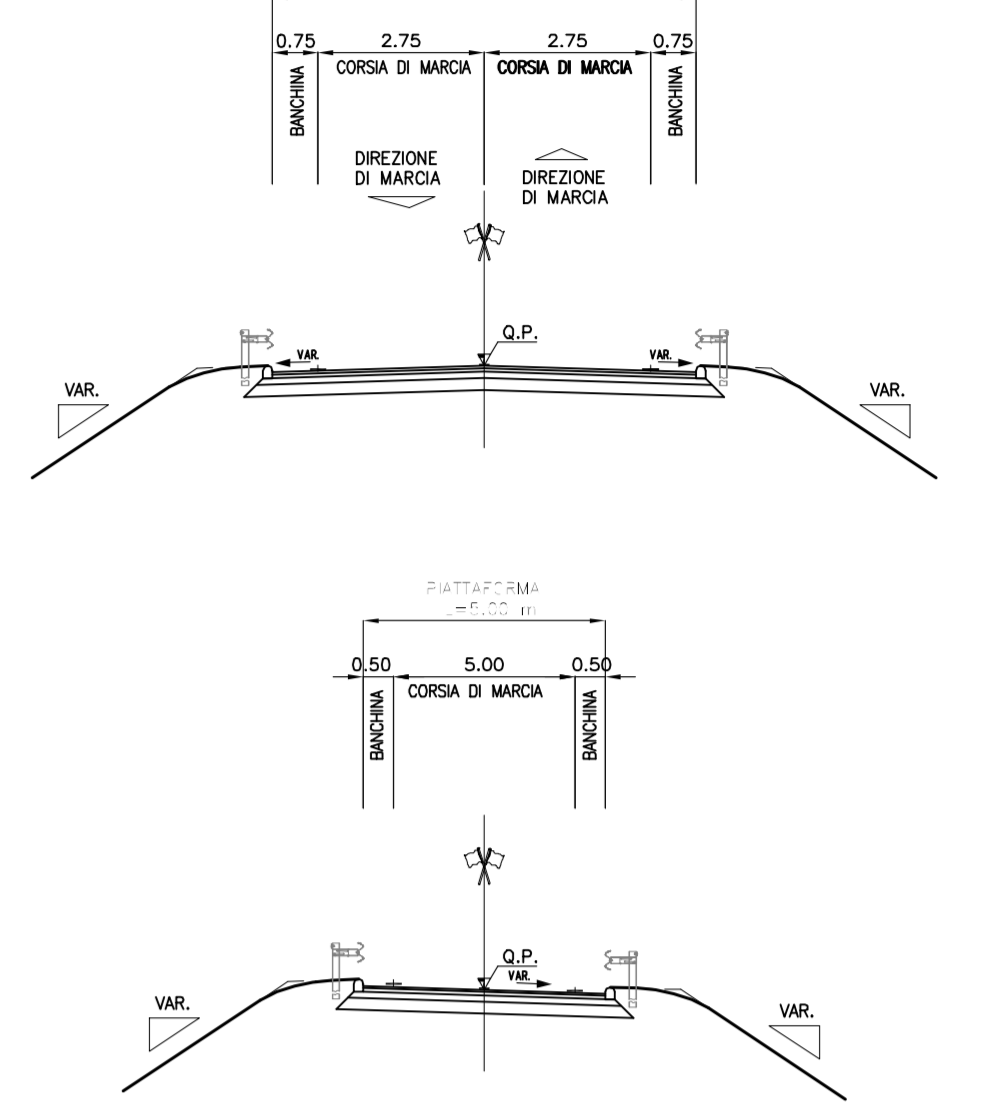

**RIQUALIFICA VIABILITA' ESISTENTI**  
 S.P. LITORANEA NORD

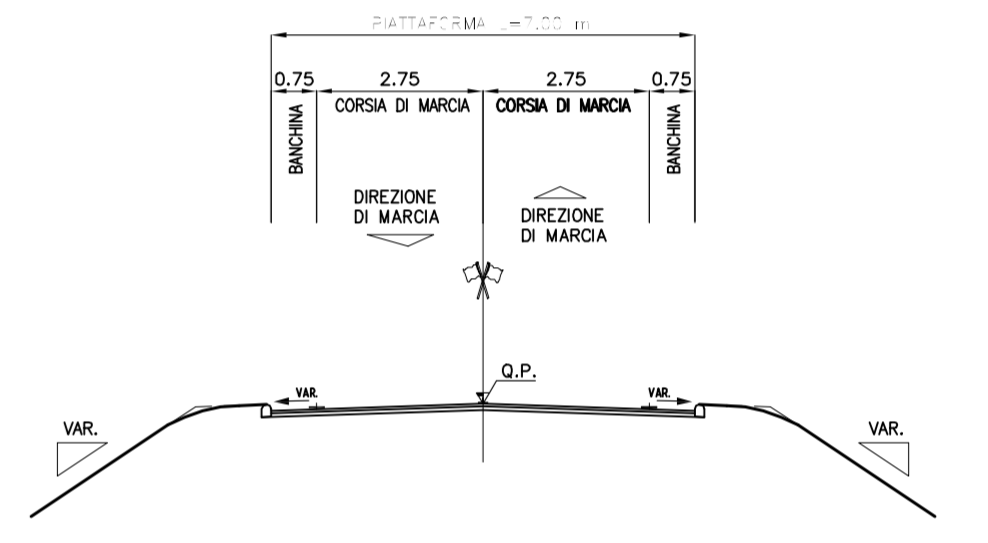

- INTERVENTI SULLA VIABILITA' ESTERNA**
- Ripristino geometrie
  - Ripristino segnaletica
  - Adeguamento segnaletico orizzontale e verticale
  - Messo in sicurezza delle intersezioni (rotatorie)

**LEGENDA**

- VIABILITA' ESISTENTE DA ADEGUARE
- VIABILITA' DA REALIZZARE
- VIABILITA' ESISTENTE DA RIQUALIFICARE
- NUOVE ROTATORIE



Società Autostrada Tirrenica p.a.  
 GRUPPO AUTOSTRADE PER L'ITALIA S.p.A.

**AUTOSTRADA (A12) : ROSIGNANO – CIVITAVECCHIA**  
 LOTTO 6B  
 TRATTO: PESCIA ROMANA – TARQUINIA  
**PROGETTO DEFINITIVO**  
 INFRASTRUTTURA STRATEGICA DI PREMINENTE INTERESSE NAZIONALE LE CUI PROCEDURE DI APPROVAZIONE SONO REGOLATE DALL' ART. 161 DEL D.LGS. 163/2006

**VIABILITA' INTERFERITE**  
**PARTE STRADALE**  
 Corografia generale viabilità interferite tav 6/6

<b>IL RESPONSABILE PROGETTAZIONE</b> SPECIALISTICA Ing. Massimiliano Giacobbi Cnr. Pogg. Milano N. 20746 RESPONSABILE OFFICIO STD		<b>IL RESPONSABILE INTERAZIONE</b> PRESSIONE SPECIALISTICA Ing. Massimo Ariani Cnr. Pogg. Milano N. 20513 COORDINATORE GENERALE APS		<b>IL DIRETTORE TECNICO</b> Ing. Maurizio Torrali Cnr. Pogg. Milano N. 16492 RESPONSABILE DIREZIONE SVILUPPO INFRASTRUTTURE	
<b>REVISIONI ELABORATI</b> codice contratto: 12121602 n. progetto: STD706		DATA: FEBBRAIO 2011 SCALA: 1:5000		REVISIONE: n. data	
<b>spesa</b> ingegneria europea		COORDINATORE A CURA DI: Ing. Massimiliano Giacobbi - Cnr. Pogg. Milano N. 20746		RESPONSABILE DI CONFERMA: Arch. Maria Galati - Ord. Arch. Venezia N. 1284	
COORDINATORE OPERATIVO DI PROGETTO		VISTO DEL COMMITTENTE: SAT		VISTO DEL CONCESSIONARIO	