


SEZIONE LONGITUDINALE A-A scala 1:100

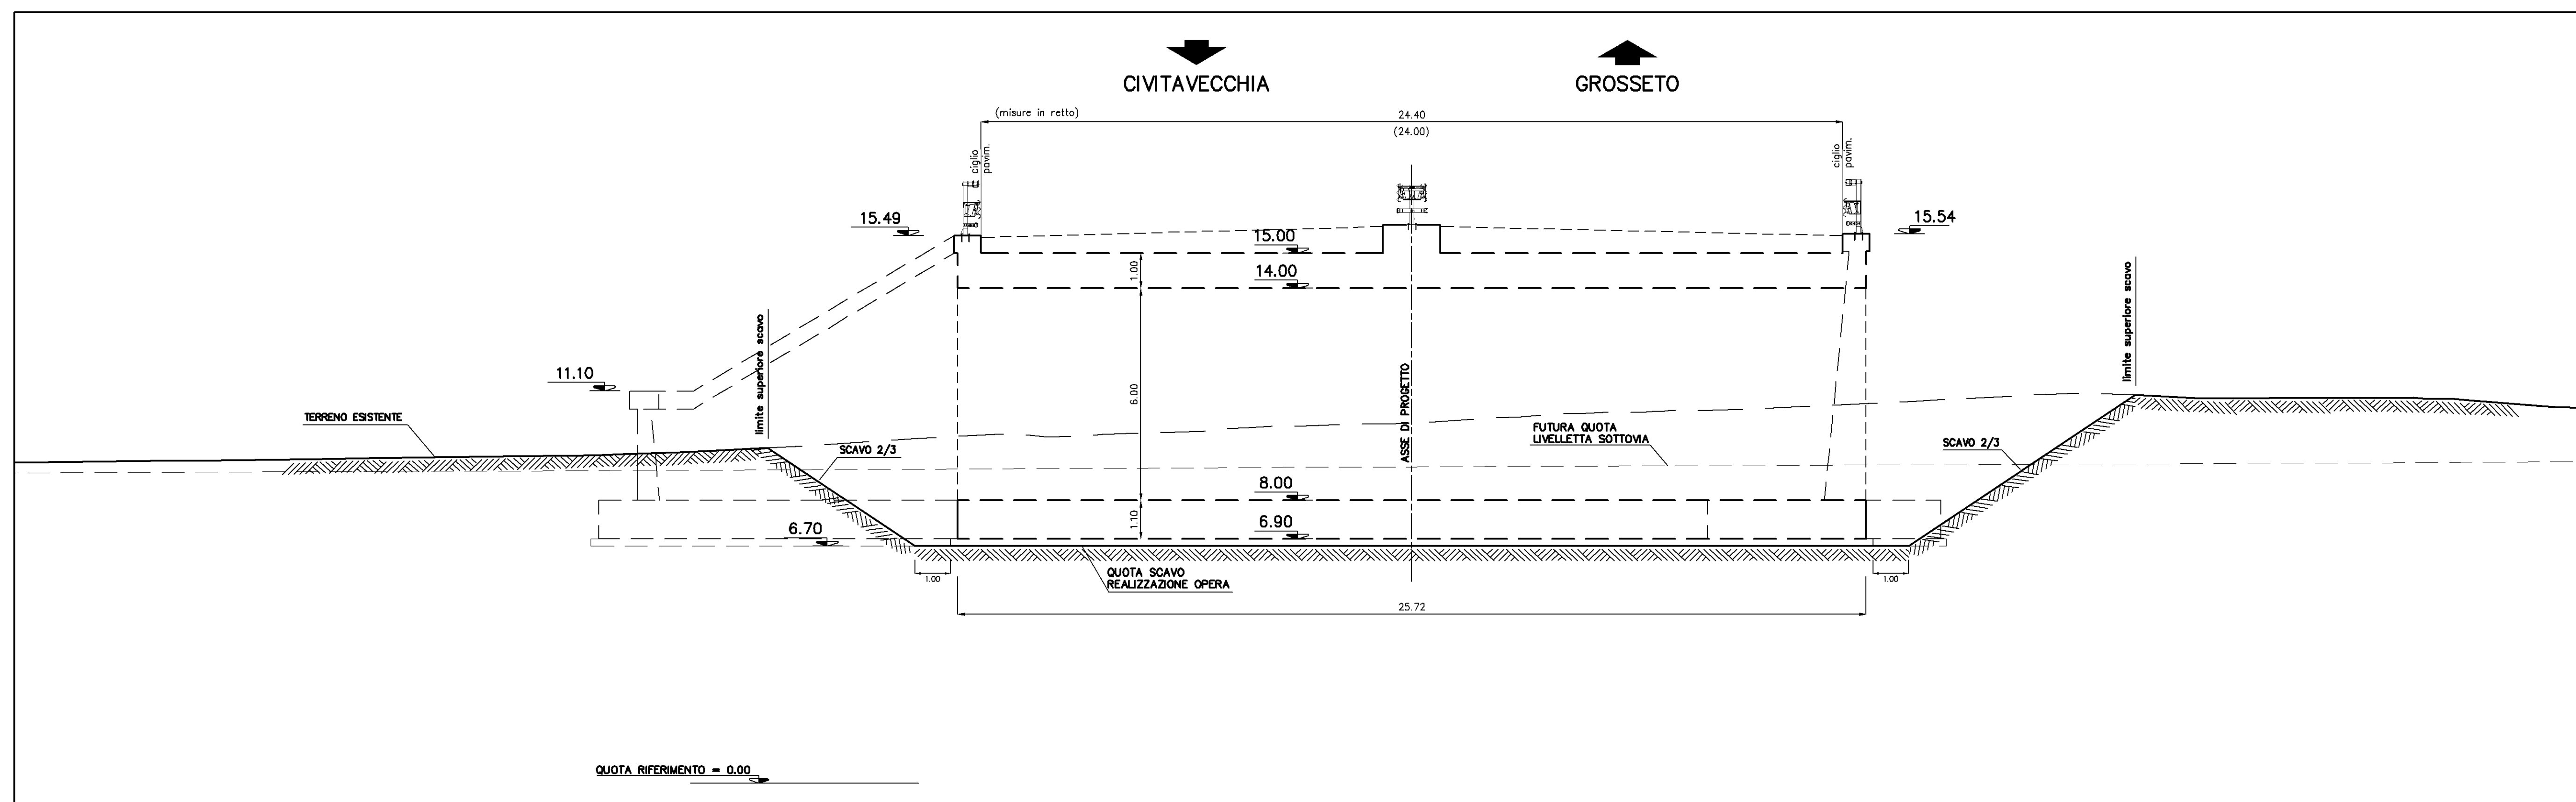

Società Autostrada Tirrenica p.A.
GRUPPO AUTOSTRADE PER L'ITALIA S.p.A.

AUTOSTRADA (A12) : ROSIGNANO – CIVITAVECCHIA

LOTTO 6A

TRATTO: TARQUINIA – CIVITAVECCHIA

PROGETTO DEFINITIVO

INFRASTRUTTURA STRATEGICA DI PREMINENTE INTERESSE NAZIONALE LE CUI PROCEDURE DI APPROVAZIONE SONO REGOLATE DALL' ART. 161 DEL D.LGS. 163/2006

AU CORPO STRADALE

OPERE D' ARTE MAGGIORI

NUOVO SOTTOVIA L=10.00

S.P. 97 Valle del Mignone al km 9+869.00

OPERE PROVVISORIE E PIANTA SCAVI

IL RESPONSABILE PROGETTAZIONE SPECIALE Ing. Guido Furlanetto Ord. N. 10984/08 RESPONSABILE UFFICIO STR.	IL RESPONSABILE INTERAZIONE PROFESSIONI SPECIALE Ing. Massimo Ariani Ord. N. 30015 COORDINATORE GENERALE	IL DIRETTORE TECNICO Ing. Maurizio Ferraro Ord. N. 18483 RESPONSABILE FUNZIONE FSP
---	--	---

IDENTIFICAZIONE ST02	DIREZIONE codice contratto 12121601	FILE di progetto STR052	DATA MARZO 2010	REVISIONE 001
-------------------------	---	-------------------------------	--------------------	------------------

COORDINATORE A CURA DI spea ingegneria europea	COORDINATORE A CURA DI COORDINATORE PROGETTAZIONE A CURA DI Ing. Guido Furlanetto O.G. Milano N.10984
--	--

RESPONSABILE DI COMANDA Arch. Maria Casella Ord. Arch. Venezia N. 1294 COORDINATORE OPERATIVO DI PROGETTO	VISTO DEL COMMITENTE SAT	VISTO DEL CONCESSIONARIO
--	-----------------------------	--------------------------